


LEGENDA

- LIMITI FONDI OGGETTO DEL PIANO
- STRADA COMUNALE ESISTENTE
- CIGLIO STRADA STATALE n. 126
- BANCHINA STRADA STATALE n. 126
- CARREGGIATA STRADA STATALE n. 126
- PREVISIONE POTENZIAMENTO ACCESSI STRADA STATALE n. 126
- INGOMBRO FABBRICATI ESISTENTI

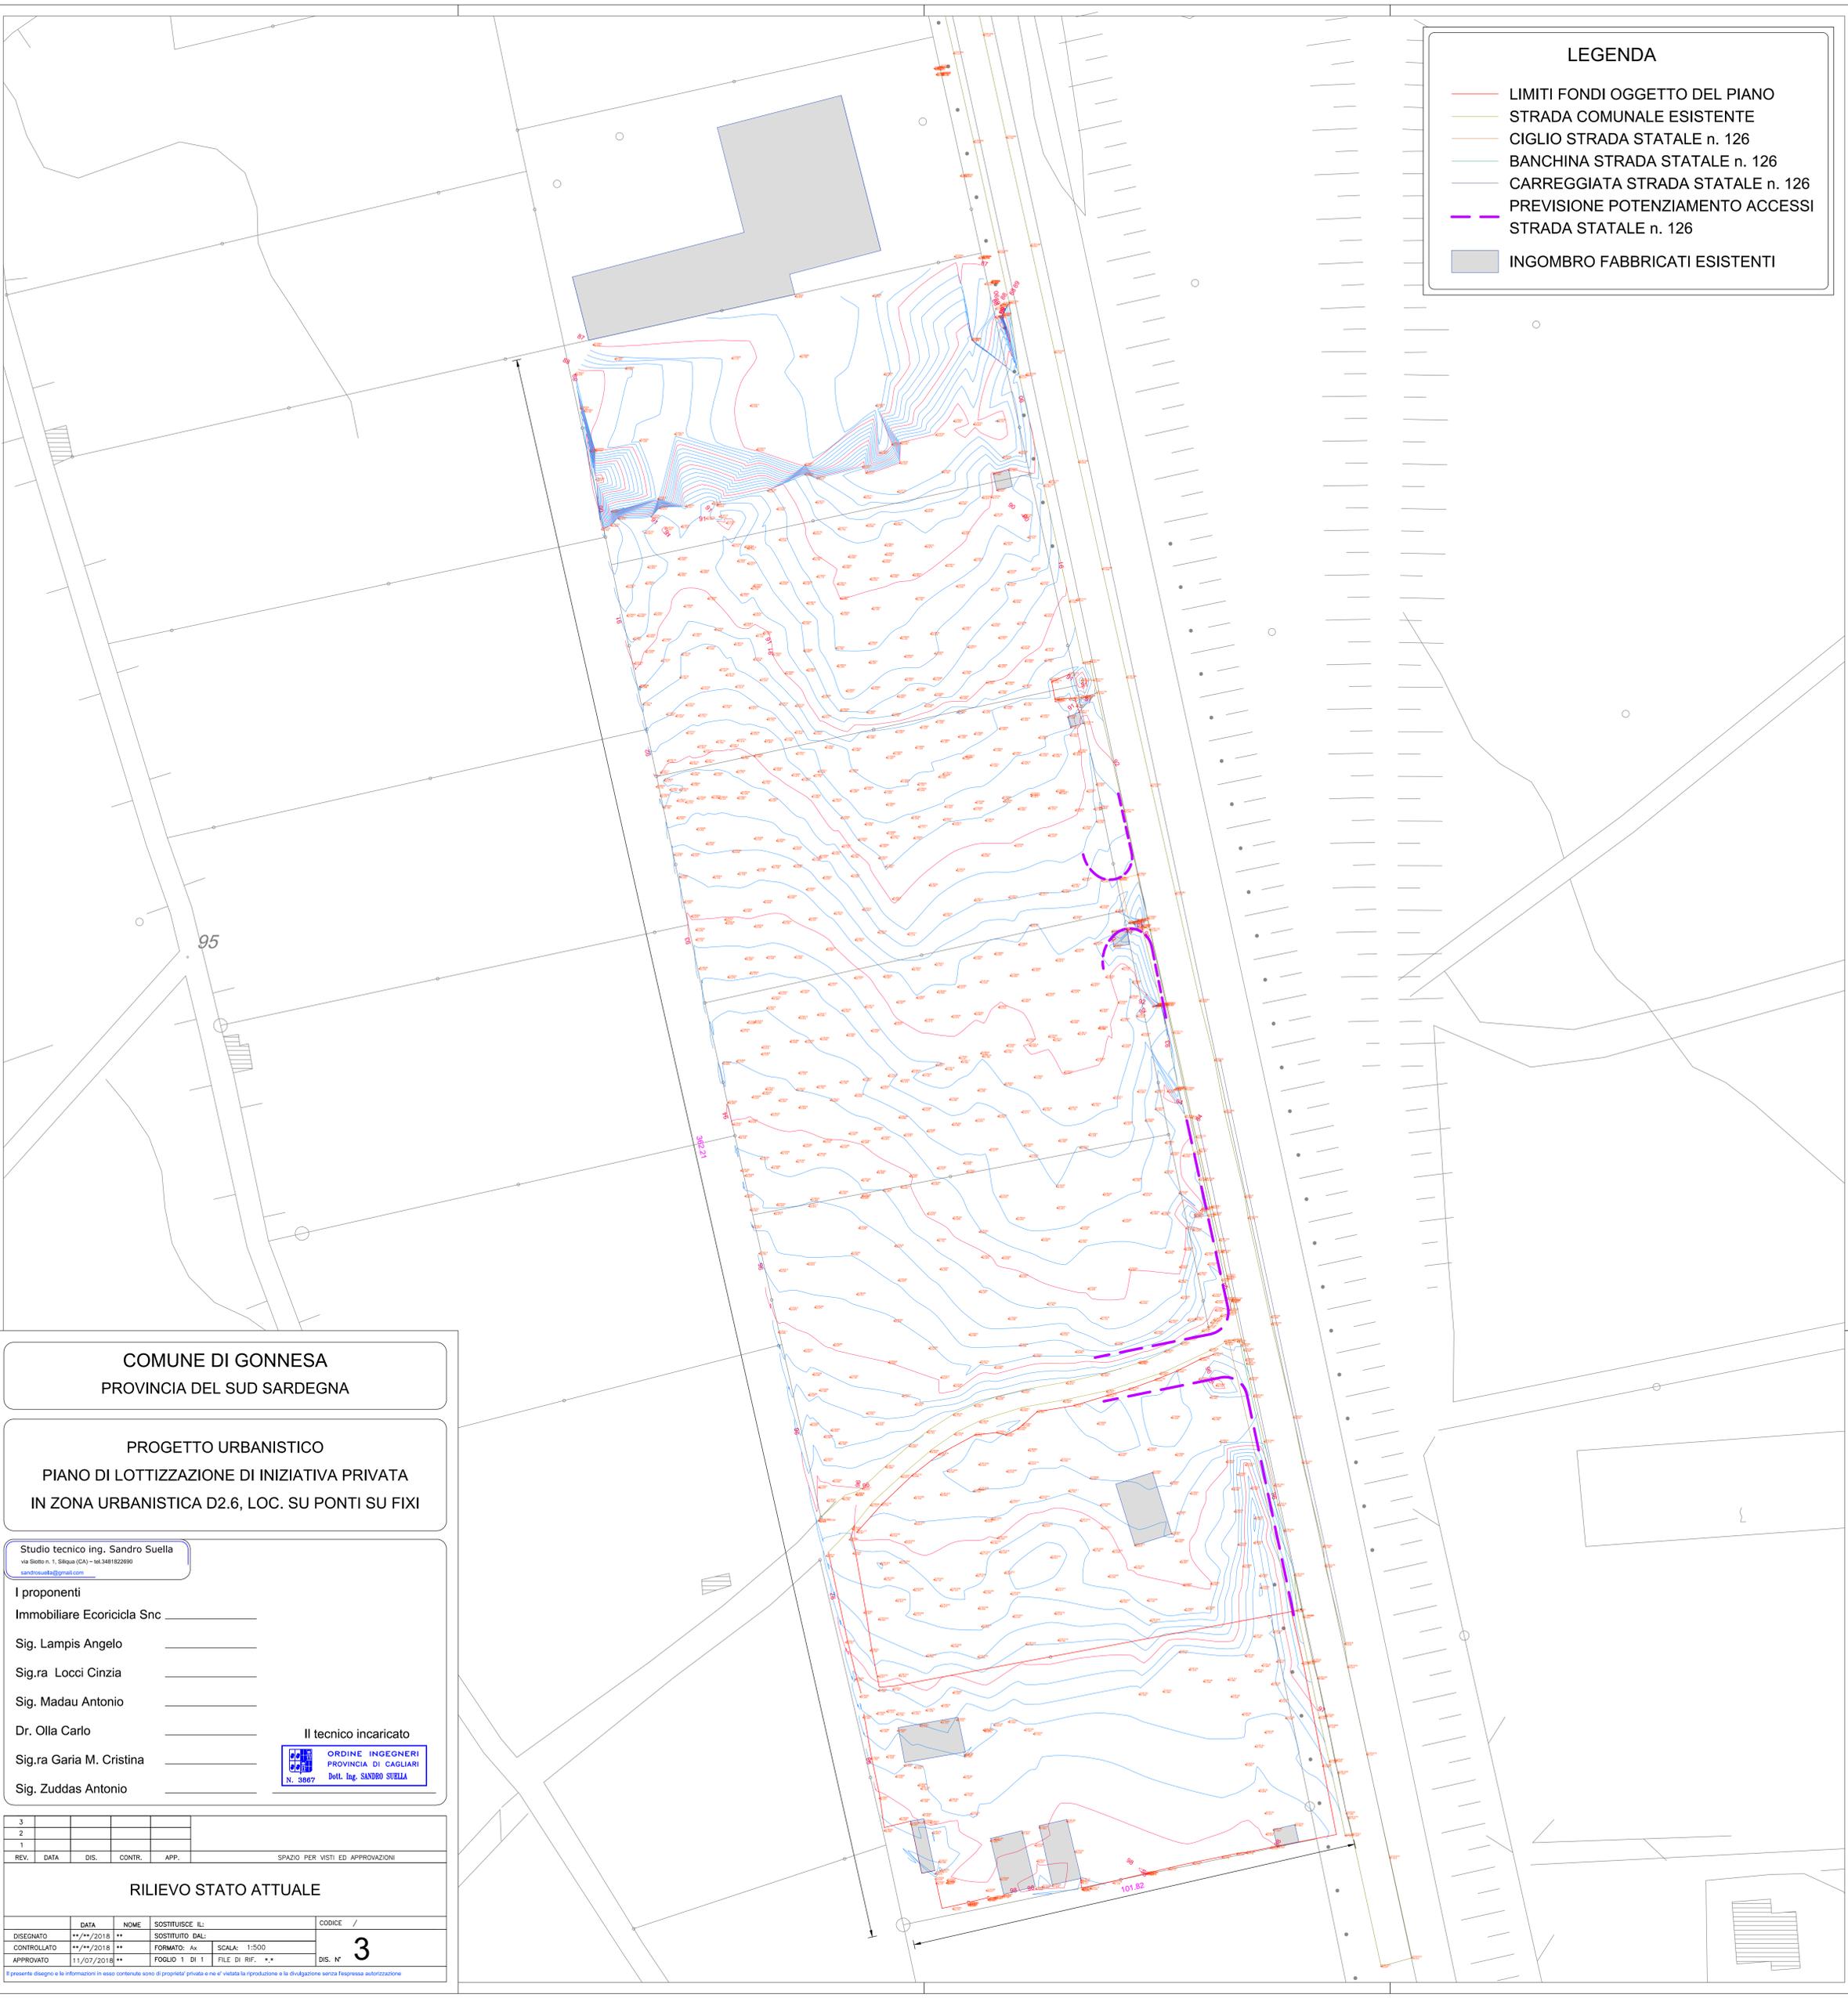

COMUNE DI GONNESA  
PROVINCIA DEL SUD SARDEGNA

PROGETTO URBANISTICO  
PIANO DI LOTTIZZAZIONE DI INIZIATIVA PRIVATA  
IN ZONA URBANISTICA D2.6, LOC. SU PONTI SU FIXI

Studio tecnico ing. Sandro Suella  
via Siletto n. 1, Siliqua (CA) - tel. 3481822990  
sandrosuella@gmail.com

I proponenti  
Immobiliare Ecoricla Snc \_\_\_\_\_  
Sig. Lampis Angelo \_\_\_\_\_  
Sig.ra Locci Cinzia \_\_\_\_\_  
Sig. Madau Antonio \_\_\_\_\_  
Dr. Olla Carlo \_\_\_\_\_  
Sig.ra Garia M. Cristina \_\_\_\_\_  
Sig. Zuddas Antonio \_\_\_\_\_

Il tecnico incaricato  
 ORDINE INGEGNERI  
PROVINCIA DI CAGLIARI  
Dott. Ing. SANDRO SUELLA  
N. 3867

3					
2					
1					
REV.	DATA	DIS.	CONTR.	APP.	SPAZIO PER VISTI ED APPROVAZIONI

RILIEVO STATO ATTUALE

DISEGNATO	DATA	NOME	SOSTITUISCE IL:	CODICE /
CONTROLLATO	**/**/2018	**	SOSTITUITO DAL:	
APPROVATO	11/07/2018	**	FORMATO: Ax	SCALA: 1:500
			FOGLIO 1 DI 1	FILE DI RIF. **
				DIS. N° <b>3</b>

Il presente disegno e le informazioni in esso contenute sono di proprieta' privata e ne e' vietata la riproduzione e la divulgazione senza l'espressa autorizzazione