

COMUNE DI GONNESA
PROVINCIA DEL SUD SARDEGNA

PROGETTO URBANISTICO

PIANO DI LOTTIZZAZIONE DI INIZIATIVA PRIVATA
IN ZONA URBANISTICA D2.6, LOC. SU PONTI SU FIXI

Studio tecnico Ing. Sandro Suciella
via Sarda, 1 - 09041 Gonnese (CA) - Tel. 070/68080

www.studioing.it

I proponenti

Immobiliare Ecoticias Snc

Sig. Lampis Angelo

Sig.ra Locci Cinzia


Sig. Maddau Antonio

Dr. Olla Carlo

Sig.ra Garra M. Cristina

Sig. Zuddas Antonio

Il tecnico incaricato

 ORDINE INGEGNERI
PROVINCIA DI CAGLIARI
Del Ing. SANDRO SUCIELLA
N. 3867


REV.	DATA	DES.	CONTR.	APP.
3				
2				
1				

SPAZIO PER VISTI ED APPROVAZIONI

SCHEMA IMPIANTI ELETRIFICAZIONE E TELECOM

DISSEGNO	DATA	NOME	SOSTITUISCE IL	CODICE /
CONTROLLATO	**/**/2018	**	SOSTITUITO DAL	
APPROVATO	**/**/2018	**	FORMATO A:	SCALA: 1:400
	11/07/2018	**	FOGLIO 1 DI 1	FILE DI REF. **
				DIS. N°

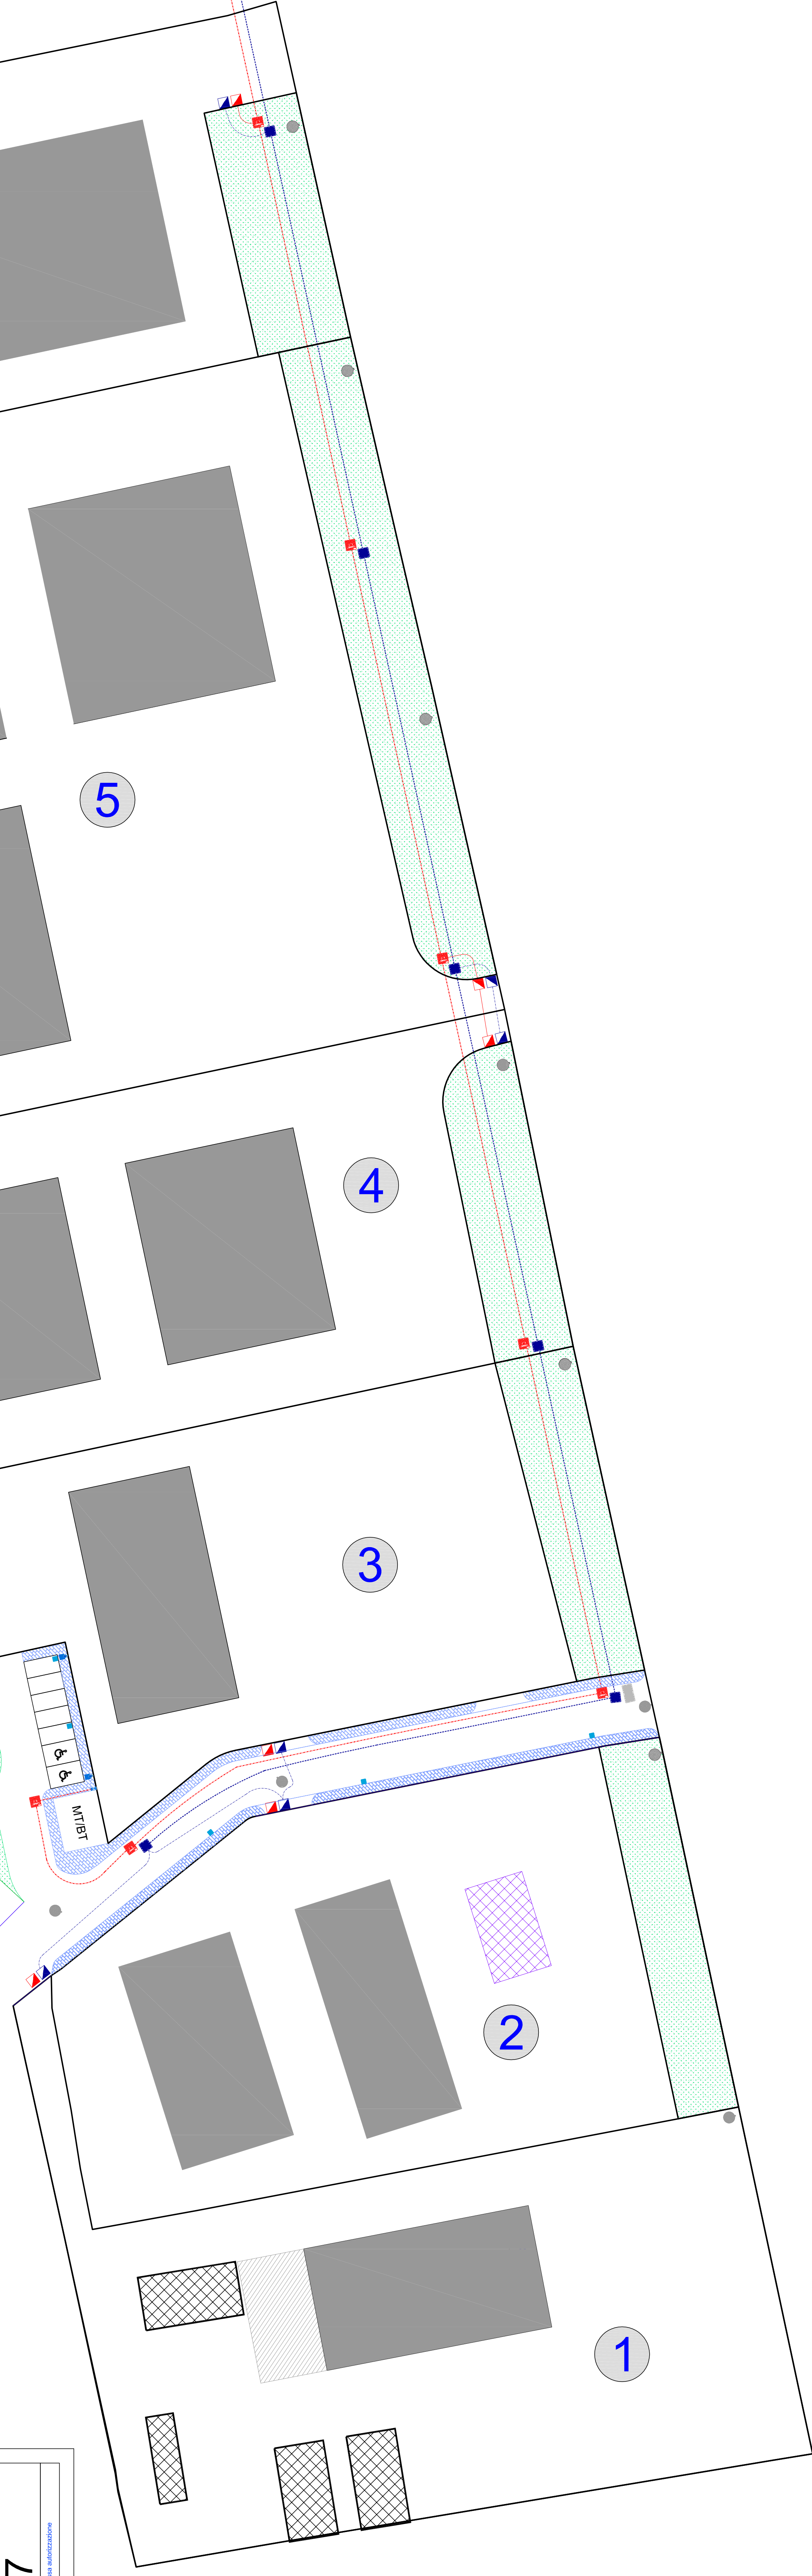


Il presente disegno e le informazioni in esso contenute sono di proprietà privata e ne e' vietata la riproduzione e la divulgazione senza l'espressa autorizzazione.



COLLEGAMENTO ALLE CORRISPONDENTI
RETI ESISTENTI AL SERVIZIO DELLA ZONA
ARTIGIANALE COMMERCIALE

LEGENDA

IMPIANTI ELETRIFICAZIONE E TELECOM

-  ALLACCIO LOTTI ALLA RETE ELETRIFICAZIONE
-  ALLACCIAMENTO E DISTRIBUZIONE RETE ELETRIFICAZIONE CON TUBAZIONE IN PVC Ø125
-  POZZETTO IN CLS 90X90X95 RETE ELETRIFICAZIONE CON CHIUSINO IN GHISA SFEROIDALE CLASSE D400
-  LINEA INTERRATA ELETRIFICAZIONE LOTTI CON TUBAZIONE IN PVC Ø83
-  LINEA INTERRATA ILLUMINAZIONE PUBBLICA CON TUBAZIONE IN PVC Ø83
-  PALO ILLUMINAZIONE CON ARMATURA STRADALE E POZZETTO IN POLIPROPILENE
-  ALLACCIAMENTO E DISTRIBUZIONE RETE TELECOM CON TUBAZIONE IN PVC Ø125
-  LINEA INTERRATA RETE TELECOM LOTTI CON TUBAZIONE IN PVC Ø83
-  POZZETTO IN CLS 60X60X55 PER RETE TELECOM CON CHIUSINO IN GHISA SFEROIDALE CLASSE D400
-  ALLACCIO LOTTI ALLA RETE TELECOM