LEGENDA

- Aree S.I.C.
- Ambiti di Tutela
- Superficie Totale Programmabile
- fascia di rispetto linea di battigia
- limite di costa
- limite dei 300 m
- limite dei 2000 m

LITORALE DI GONNESA		
SUPERFICIE TOTALE UTILE	232.262 mq	Individuata considerando l'intero ambito sabbioso/dunare presente.
TOTALE SUPERFICIE PROGRAMMABILE	144.563 mq	Individuata considerando la SUPERFICIE TOTALE al netto di tutti quegli ambiti meritevoli di tutela o comunque non fruibili (ad es. rispetto dalla linea di battigia, piede delle dune, ecc.)
TOTALE SUPERFICIE ASSENTIBILE IN CONCESSIONE (25 % sup. tot. progr.)	36.141 mq	Individuata applicando una quota del 25 % della SUPERFICIE PROGRAMMABILE
DIMENSIONAMENTO DI PIANO (n. 15 concessioni demaniali)	17.135 mq (+25% sup. assentibile)	DIMENSIONAMENTO DI PIANO (n. 15 concessioni demaniali)
NUMERO MASSIMO DI CONCESSIONI DEMANIALI PER SUPERFICIE ASSENTIBILE (fronte mare = 50 ml - distanza tra due concessioni contigue = 100 ml)	21 conc. da 750 mq	Rappresenta un dimensionamento teorico massimo di Piano, nel rispetto delle distanzeminime/massime tra concessioni e del fronte mare utili.

Secondo l'art. 23 delle LINEE GUIDA PER LA PREDISPOSIZIONE DEL PIANO DI UTILIZZO DEI LITORALI del 05.03.2013 il litorale di Gonnesa è classificabile come **litorale periurbano**.
Nelle spiagge di lunghezza superiore ai 2000 m è consentito il rilascio di concessioni demaniali semplici, complesse e multifunzionali, sino ad un massimo di superficie assentibile in concessione pari al **25%** della superficie totale utile.
Nei litorali in cui si affacciano strutture ricettive o sanitarie la percentuale di superficie assentibile è elevata al **30%**.

COMUNE DI GONNESA

Provincia di Carbonia - Iglesias

PIANO DI UTILIZZO DEI LITORALI

Ex Direttive Regionali Delibera G.R. 25/42 del 01 luglio 2010

L' AMMINISTRAZIONE:

Il Sindaco:
On.le Pietro Cocco

Il Responsabile Urbanistica:
Ing. Alessandra Farigu

IL GRUPPO DI LAVORO:

Il Tecnico Incaricato:
Ing. Giovanni Perfetto

Collaborazioni:
Ing. Stefano Lampis
Ing. Angelo Lampis
Ing. Monica Satta

PIANO DI UTILIZZO DEI LITORALI
Tavola delle emergenze ambientali, antropiche e infrastrutturali

Data: 27 Marzo 2013
Revisione n°: 3

Tavola 2.1
Scala 1:10000

Allegato n°.....alla Delibera C.C. n°..... ..del .....

SERVIZI ALL'UTENZA BALNEARE

INDIRIZZI PROPOSTI:

- RIORGANIZZAZIONE DELLE CONCESSIONI DEMANIALI ANCHE IN FUNZIONE DEI SERVIZI DI SUPPORTO ALL'UTENZA BALNEARE: AD ES. SERVIZIO DI SALVAMENTO A MARE, PRIMO SOCCORSO, SERVIZI IGIENICI E DOCCE ETC.

ACCESSI AL MARE

INDIRIZZI PROPOSTI:

- SI PROPONE UNA RISISTEMAZIONE E PREDISPOSIZIONE DI IDONEO SISTEMA DI ACCESSO ALLA SPIAGGIA TRAMITE INTERVENTI SULLE INFRASTRUTTURE ESISTENTI E/O REALIZZAZIONI DI NUOVE.

AREE DI SOSTA

INDIRIZZI PROPOSTI:
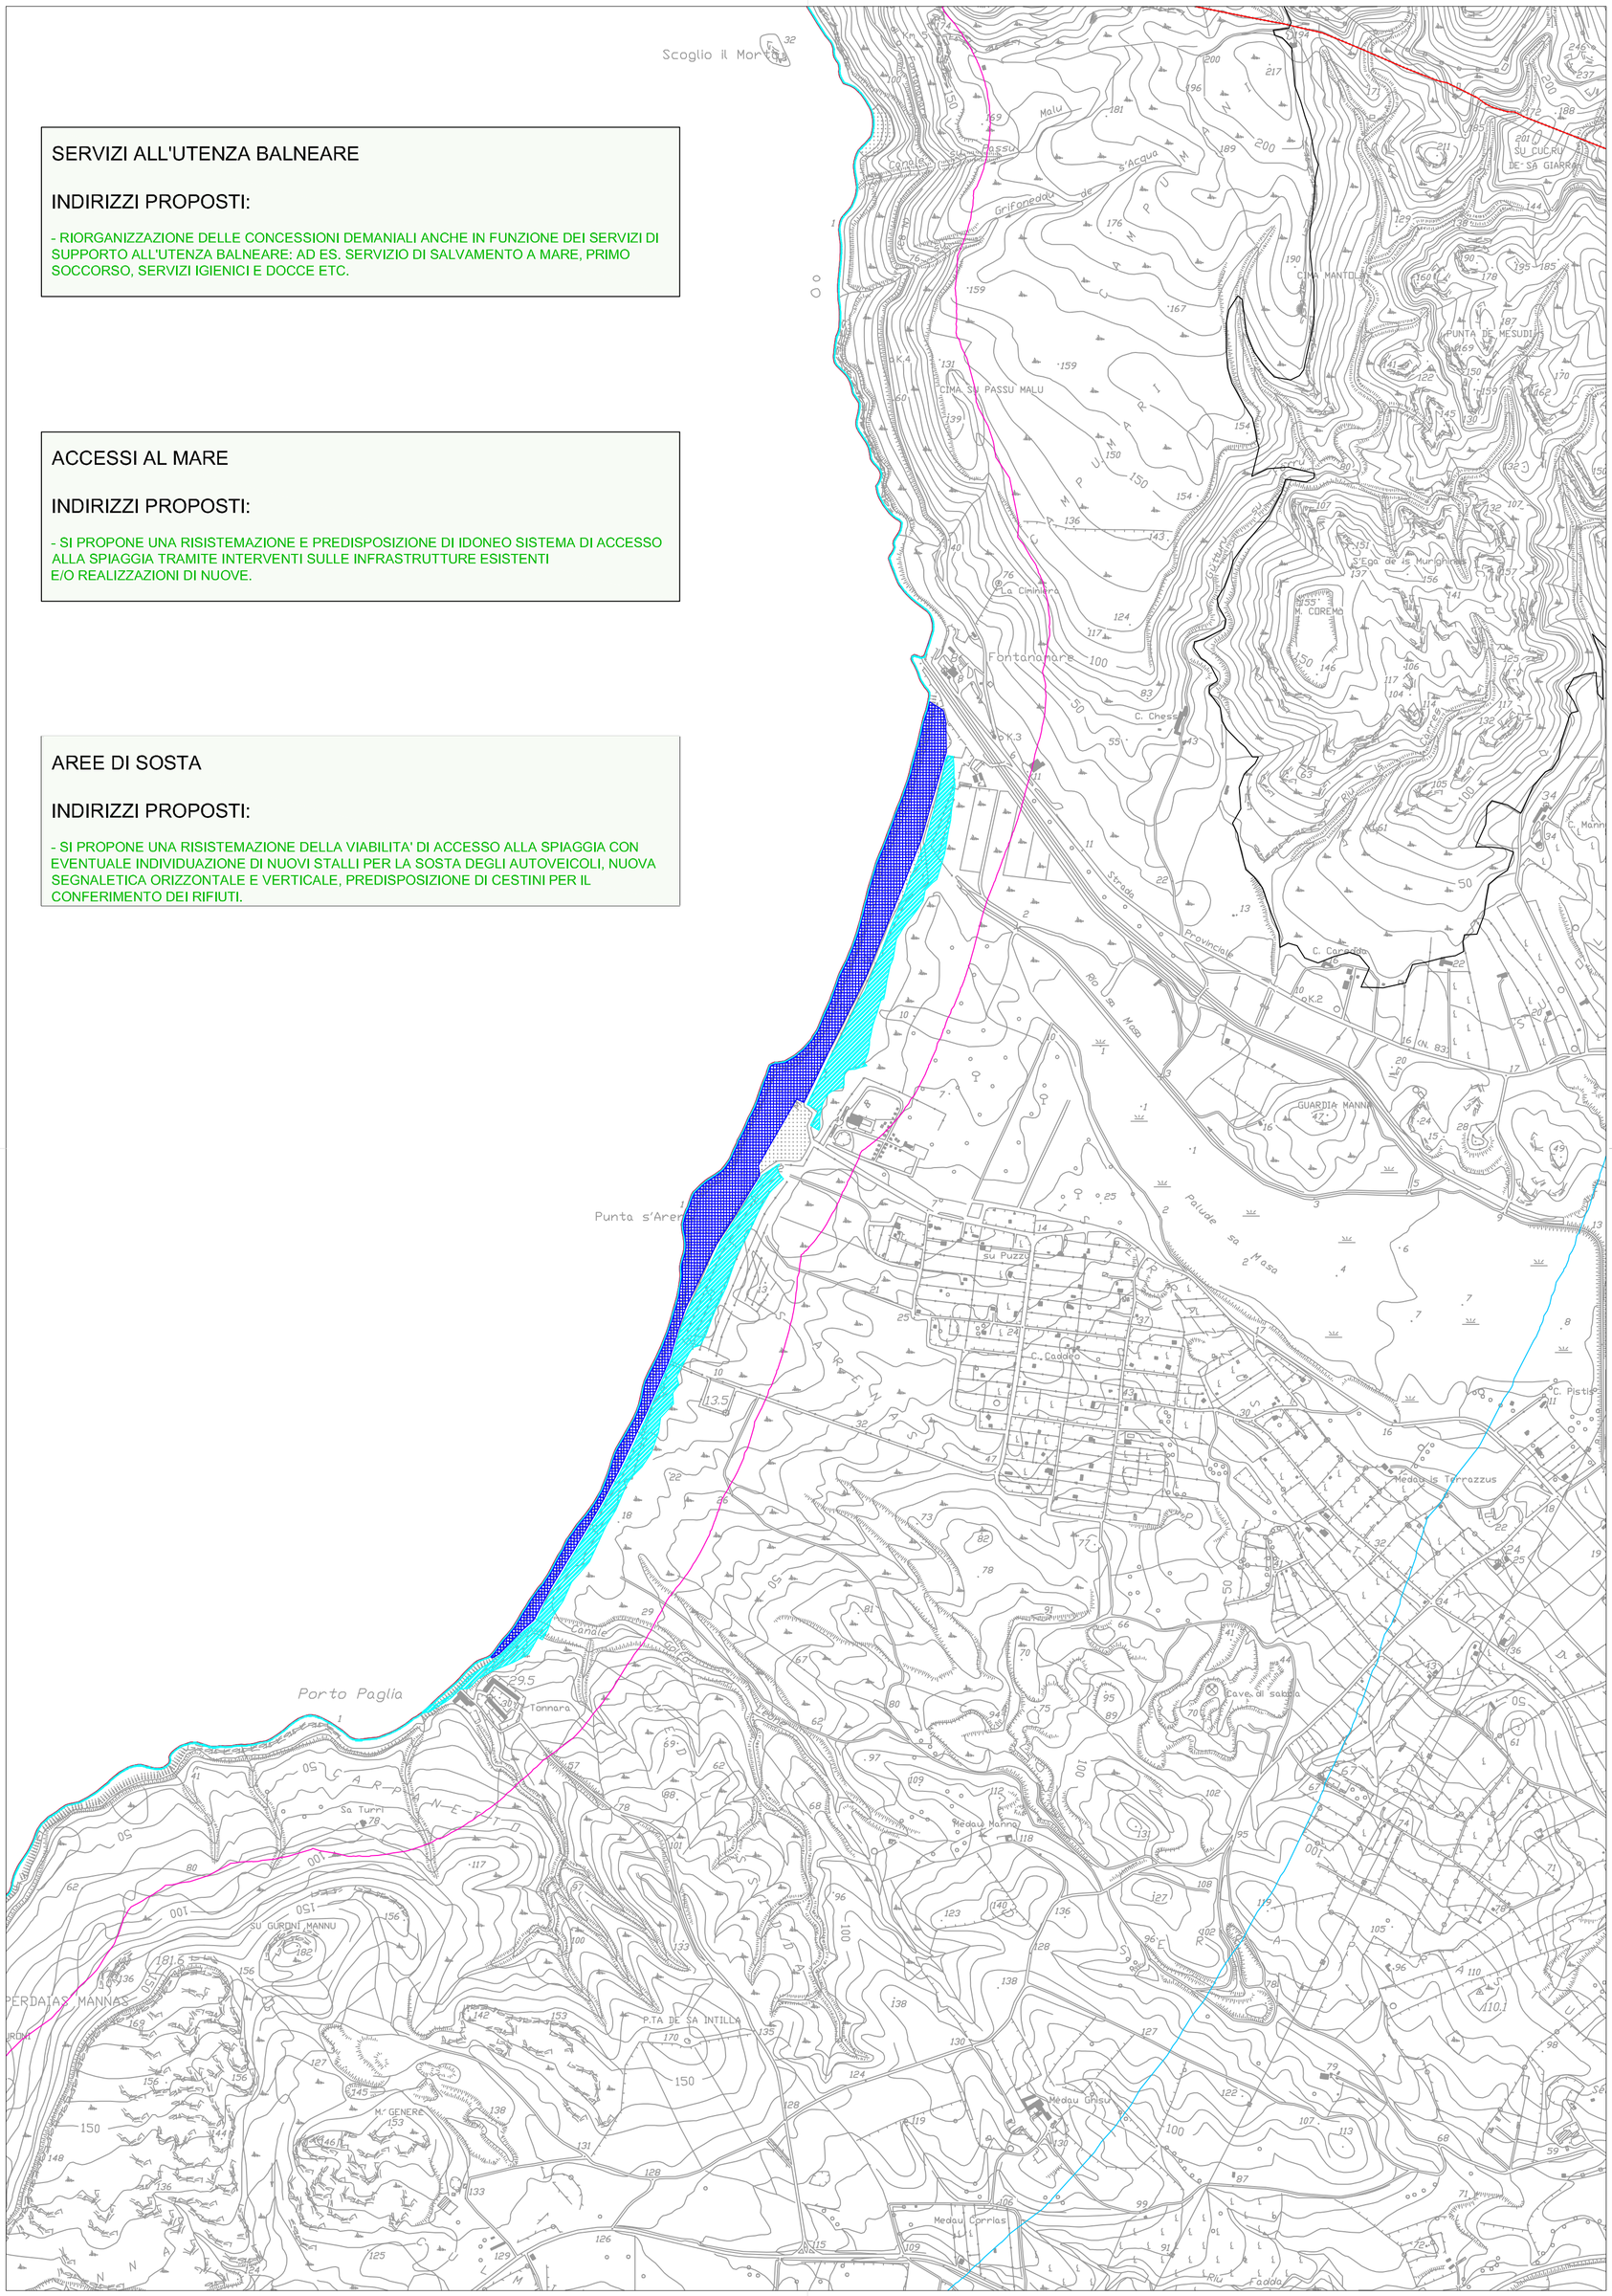
- SI PROPONE UNA RISISTEMAZIONE DELLA VIABILITA' DI ACCESSO ALLA SPIAGGIA CON EVENTUALE INDIVIDUAZIONE DI NUOVI STALLI PER LA SOSTA DEGLI AUTOVEICOLI, NUOVA SEGNALETICA ORIZZONTALE E VERTICALE, PREDISPOSIZIONE DI CESTINI PER IL CONFERIMENTO DEI RIFIUTI.