QUADRO RIEPILOGATIVO STRUTTURE E TIPOLOGIE DI SERVIZI

	LOCALITA'	STRUTTURA PROPOSTA	Profondità (m)	Fronte (m)	Superficie (mq)	SERVIZI: noleggio attrezzature da noleggio ombrelloni, sedie a sdraio, lettini e simili	servizi igienici	docce	spogliatoio box per la custodia degli indumenti	passerella per l'accesso all'arenile	passerella per consentire la fruizione a utenti con ridotte capacità motorie	piattaforma per consentire la fruizione a persone con ridotte capacità motorie	cartellonistica	guardiania	servizi di salvataggio e soccorso	telemerlo con servizio di pronto soccorso	accesso animali	noleggio e sosta natanti a remi, vela e simili	noleggio e soste natanti a motore	somministrazione di cibi e bevande	vendita di prodotti precotti/cotti e bibite (previa messa a prescrizione in loco)	decorazione con preparazione e somministrazione di cibi e bevande	vendita di prodotti connessi all'uso balneare, generi di monopolio e giornali
1	PORTO PAGLIA	CDM	15	50	750	■	■	■	■	■	■	■		■	■	■		■	■	■		■	
2	PORTO PAGLIA	CDM	15	50	750	■	■	■	■	■	■	■		■	■	■		■	■		■		
3	SA PUNTA E S'ARENA	CDM	15	50	750	■	■	■	■	■	■	■		■	■	■		■	■		■		
4	SA PUNTA E S'ARENA	CDM	15	50	750	■	■	■	■	■	■	■		■	■	■		■	■				
5	SA PUNTA E S'ARENA	CDM	15	50	750	■	■	■	■	■	■	■		■	■	■		■	■		■		
6	SA PUNTA E S'ARENA	CDM	15	50	750	■	■	■	■	■	■	■		■	■	■		■	■		■		
7	PLAGE MESU	CDM	30	50	1500		■	■	■	■	■				■	■		■	■	■			
8	PLAGE MESU	CDM	60	50	3000	■	■	■	■	■	■	■		■	■	■		■	■	■		■	
9	PLAGE MESU	CDM	30	50	1500	■	■	■	■	■	■	■		■	■	■		■	■		■		
10	PLAGE MESU	CDM	30	50	1500	■	■	■	■	■	■	■		■	■	■		■	■		■		
11	FUNTANAMARE	CDM	30	50	1500	■	■	■	■	■	■	■		■	■	■		■	■		■		
12	FUNTANAMARE	CDM	30	50	1500	■	■	■	■	■	■	■		■	■	■		■	■		■		
13	FUNTANAMARE	CDM	30	50	1500	■	■	■	■	■	■	■		■	■	■		■	■			■	
14	FUNTANAMARE	CDS	7	5	35		■						■							■			■
15	FUNTANAMARE	CDM	20	30	600	■	■	■	■	■	■	■		■	■	■	■			■			

** non necessario se a servizio di strutture ricettive distanti non più di 200 m dal mare*

SUPERFICIE TOTALE UTILE	232.262 mq	Secondo l'art. 23 delle LINEE GUIDA PER LA PREDISPOSIZIONE DEL PIANO DI UTILIZZO DEI LITORALI del 05.03.2013 il litorale di Gonnesa è classificabile come **litorale periurbano**. Nelle spiagge di lunghezza superiore ad 2000 m è consentito il rilascio di concessioni demaniali semplici, complesse e multifunzionali, sino ad un massimo di superficie assentibile in concessione pari al **25%** della superficie totale utile. Nei litorali in cui si affacciano strutture ricettive o sanitarie la percentuale di superficie assentibile è elevata al **30%**.
TOTALE SUPERFICIE PROGRAMMABILE	144.563 mq	
TOTALE SUPERFICIE ASSENTIBILE IN CONCESSIONE (25% sup. tot. progr.)	36.141 mq	
DIMENSIONAMENTO DI PIANO (n. 15 concessioni demaniali)	17.135 mq (= 25% sup. assentibile)	

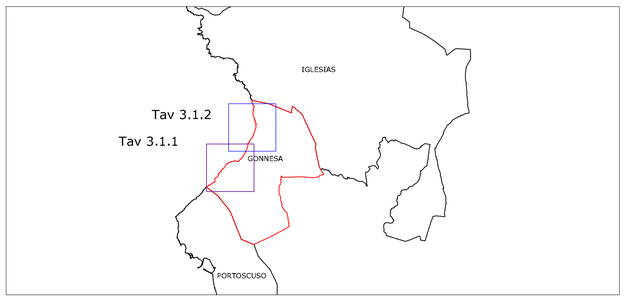

LEGENDA

- SERVIZI IGIENICI
- DOCCE
- TORRETTA D'AVVISTAMENTO
- SALVATAGGIO A MARE
- PRONTO SOCCORSO
- CHIOSCO BAR
- CHIOSCO GELATI
- PUNTO DI RISTORO
- HOTEL
- SPOGLIATOIO
- SERVIZIO DI SOCCORSO A CHIAMATA
- SALVATAGGIO CON MOTOSCOOTER
- SALVATAGGIO CON PATTINO
- AREE DESTINATE ALLA RACCOLTA DIFFERENZIATA DEI RIFIUTI
- NOLEGGIO NATANTI
- NOLEGGIO NATANTI A MOTORE
- NOLEGGIO OMBRELLONI
- ACCESSO ANIMALI
- PARCHEGGIO
- ACCESSI AL MARE
- PERCORSI AGEVOLATI
- PIATTAFORMA PER DISABILI
- PASSERELLA
- OMBREGGIO
- CORPO FORESTALE
- ELICOTTERO FORESTALE
- CORRIDOIO DI LANCIO A MARE
- RICETTIVITÀ / RISTORAZIONE
- SERVIZI ALL'UTENZA BALNEARE
- AREA DA AFFIDARE IN CONCESSIONE
- LIMITE DEMANIALE
- AREA PARCHEGGI
- VIABILITA' DI ACCESSO AL MARE
- AMBITO PRECLUSO AL RILASCIO DI CONCESSIONE
- PASSERELLE PEDONALI
- AREA ATTREZZATA
- SCIVOLO A MARE
- AMBITO DI TUTELA
- SUPERFICIE TOTALE PROGRAMMABILE

I SIMBOLI A FONDO GRIGIO RAPPRESENTANO ATTIVITA' COMMERCIALI GIA' ESISTENTI, NON INTERESSATE DAL PIANO

I SIMBOLI IN ROSSO RAPPRESENTANO GLI INTERVENTI PROGETTUALI PREVISTI DAL PIANO

COMUNE DI GONNESA

Provincia di Carbonia - Iglesias

PIANO DI UTILIZZO DEI LITORALI

Ex Direttive Regionali Delibera G.R. 25/42 del 01 luglio 2010

L' AMMINISTRAZIONE:

Il Sindaco:
On.le Pietro Cocco

Il Responsabile Urbanistica:
Ing. Alessandra Farigu

IL GRUPPO DI LAVORO:

Il Tecnico Incaricato:
Ing. Giovanni Perfetto

Collaborazioni:
Ing. Stefano Lampis
Ing. Angelo Lampis
Ing. Monica Satta

PIANO DI UTILIZZO DEI LITORALI
Tavola di assetto organizzativo dei litorali

Tavola
3.1.1
Scala 1:2000

Data: 27 Marzo 2013
Revisione n°: 3
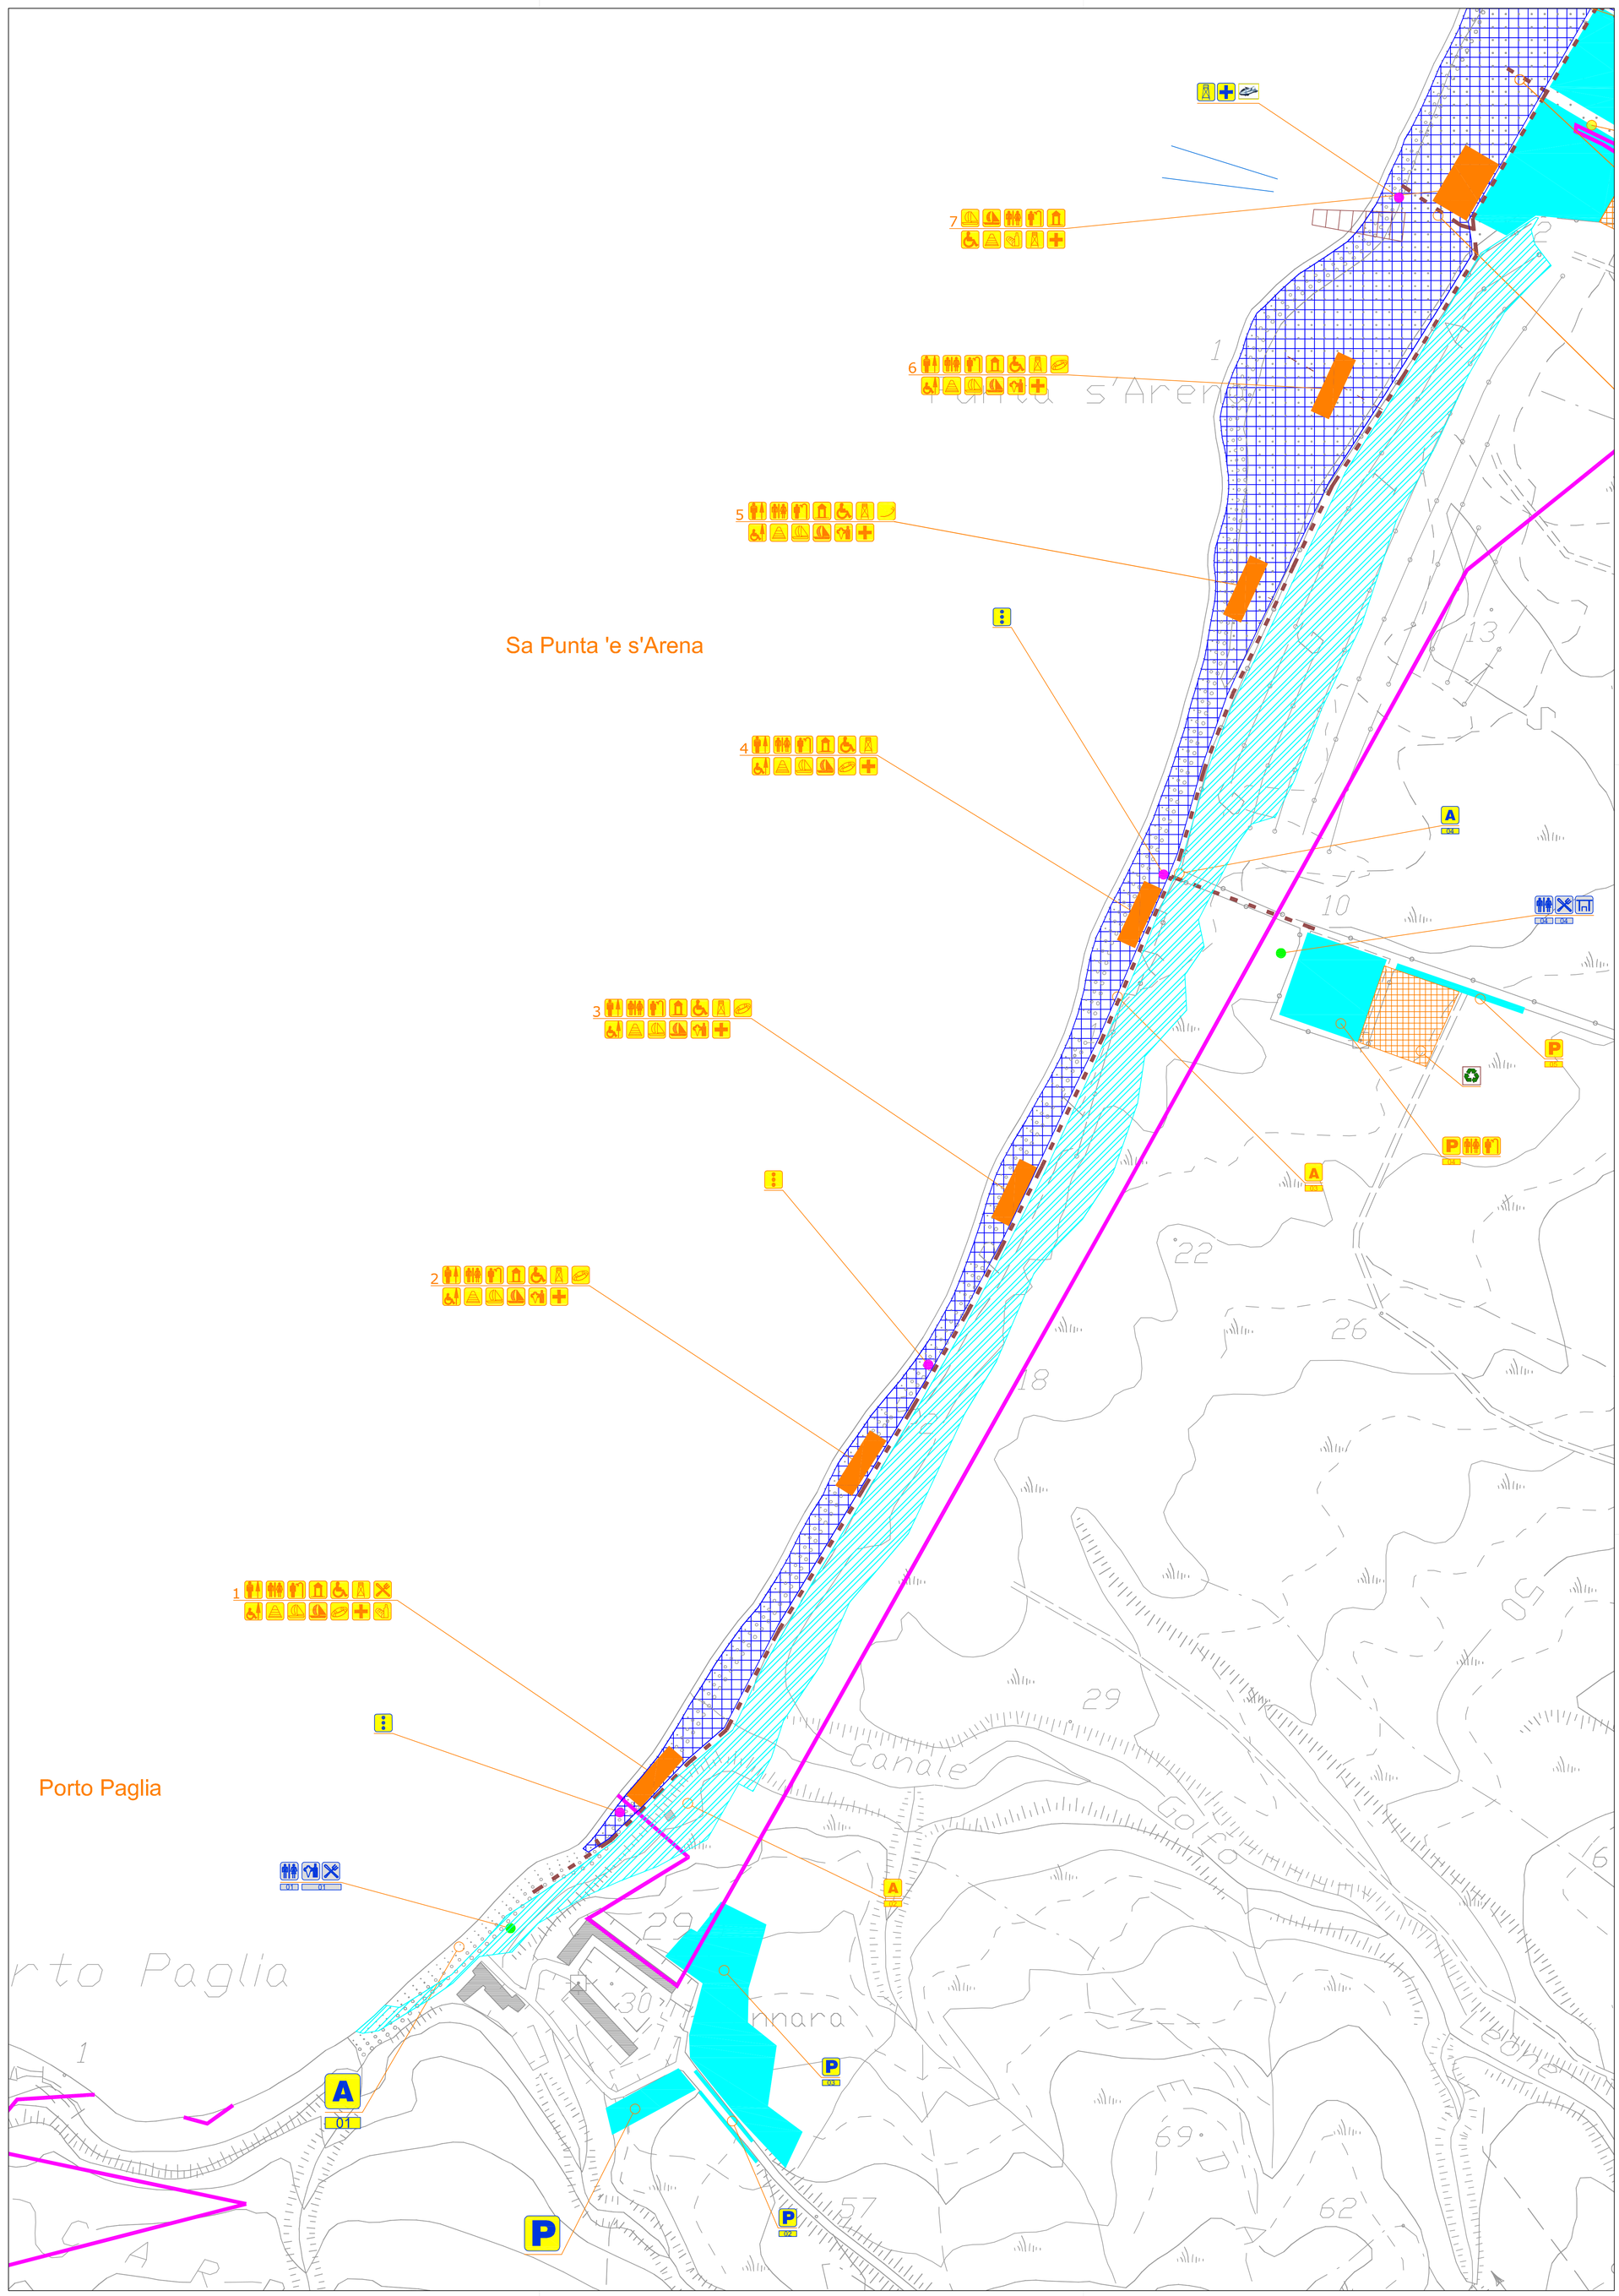
Allegato n°.....alla Delibera C.C. n°..... ..del .....