# QUADRO RIEPILOGATIVO STRUTTURE E TIPOLOGIE DI SERVIZI

| | LOCALITA' | STRUTTURA PROPOSTA | Profondità (m) | Fronte (m) | Superficie (mq) | SERVIZI: noleggio attrezzature da spiaggia (ombrelloni, sedie a sdraio, sedie a simili) | servizi igienici | docce | spogliatoio e box per la custodia degli indumenti | passerelle per l'accesso al litorale | passerella per consentire la fruizione a utenti con ridotte capacità motorie | piattaforma per consentire la fruizione a utenti con ridotte capacità motorie | ombreggio | guardiania | servizi di salvataggio e soccorso | infermeria con servizio di pronto soccorso | accesso animali | noleggio e sosta natanti a remi, vela e simili | noleggio e sosta natanti a motore | somministrazione di cibi e bevande preconfezionati | vendita di prodotti preconfezionati e bibite (preclusa mescita e preparazione in loco) | ristorazione con preparazione e somministrazione di cibi e bevande | vendita di prodotti connessi all'uso balneare, generi di monopolio e giornali |
|---|---|---|---|---|---|---|---|---|---|---|---|---|---|---|---|---|---|---|---|---|---|---|---|
| 1 | PORTO PAGLIA | CDM | 15 | 50 | 750 | ■ | ■ | ■ | ■ | ■ | ■ | ■ | | ■ | ■ | ■ | | ■ | ■ | ■ | | ■ | |
| 2 | PORTO PAGLIA | CDM | 15 | 50 | 750 | ■ | ■ | ■ | ■ | ■ | ■ | ■ | | ■ | ■ | ■ | | ■ | ■ | | ■ | | |
| 3 | SA PUNTA E S'ARENA | CDM | 15 | 50 | 750 | ■ | ■ | ■ | ■ | ■ | ■ | ■ | | ■ | ■ | ■ | | ■ | ■ | | ■ | | |
| 4 | SA PUNTA E S'ARENA | CDM | 15 | 50 | 750 | ■ | ■ | ■ | ■ | ■ | ■ | ■ | | ■ | ■ | ■ | | ■ | ■ | | | | |
| 5 | SA PUNTA E S'ARENA | CDM | 15 | 50 | 750 | ■ | ■ | ■ | ■ | ■ | ■ | ■ | | ■ | ■ | ■ | | ■ | ■ | | ■ | | |
| 6 | SA PUNTA E S'ARENA | CDM | 15 | 50 | 750 | ■ | ■ | ■ | ■ | ■ | ■ | ■ | | ■ | ■ | ■ | | ■ | ■ | | ■ | | |
| 7 | SA PUNTA E S'ARENA | CDM | 30 | 50 | 1500 | | ■ | ■ | ■ | ■ | ■ | | | | | ■ | | ■ | ■ | ■ | | | |
| 8 | PLAGE MESU | CDM | 60 | 50 | 3000 | ■ | ■ | ■ | ■ | ■ | ■ | ■ | | ■ | ■ | ■ | | ■ | ■ | ■ | | ■ | |
| 9 | PLAGE MESU | CDM | 30 | 50 | 1500 | ■ | ■ | ■ | ■ | ■ | ■ | ■ | | ■ | ■ | ■ | | ■ | ■ | | ■ | | |
| 10 | PLAGE MESU | CDM | 30 | 50 | 1500 | ■ | ■ | ■ | ■ | ■ | ■ | ■ | | ■ | ■ | ■ | | ■ | ■ | | ■ | | |
| 11 | FUNTANAMARE | CDM | 30 | 50 | 1500 | ■ | ■ | ■ | ■ | ■ | ■ | ■ | | ■ | ■ | ■ | | ■ | ■ | | ■ | | |
| 12 | FUNTANAMARE | CDM | 30 | 50 | 1500 | ■ | ■ | ■ | ■ | ■ | ■ | ■ | | ■ | ■ | ■ | | ■ | ■ | | ■ | | |
| 13 | FUNTANAMARE | CDM | 30 | 50 | 1500 | ■ | ■ | ■ | ■ | ■ | ■ | ■ | | ■ | ■ | ■ | | ■ | ■ | | | ■ | |
| 14 | FUNTANAMARE | CDM | 7 | 5 | 35 | | ■ | | | | | | ■ | | | | | | | ■ | | | ■ |
| 15 | FUNTANAMARE | CDM | 20 | 30 | 600 | ■ | ■ | ■ | ■ | ■ | ■ | ■ | | ■ | ■ | ■ | ■ | | | ■ | | | |

** non necessario se a servizio di strutture ricettive distanti non più di 200 m dal mare*

CDM - Concessione demaniale multifunzionale

## LEGENDA

- PASSERELLE IN LEGNO
- CHIOSCO GELATI
- CHIOSCO BAR - PUNTO RISTORO
- SERVIZI IGIENICI
- SPOGLIATOI
- RECEPTION
- DOCCE ALL'APERTO
- CABINE DOCCIA
- SOLARIUM PER PORTATORI DI HANDICAP
- ZONA OMBRELLONI E LETTINI
- ZONA SALVATAGGIO E SOCCORSO
- ZONA NOLEGGIO NATANTI A REMI E A VELA

# COMUNE DI GONNESA

Provincia di Carbonia - Iglesias

## PIANO DI UTILIZZO DEI LITORALI

Ex Direttive Regionali Delibera G.R. 25/42 del 01 luglio 2010


L' AMMINISTRAZIONE:

Il Sindaco:
On.le Pietro Cocco

Il Responsabile Urbanistica:
Ing. Aessandra Farigu

IL GRUPPO DI LAVORO:

Il Tecnico Incaricato:
Ing. Giovanni Perfetto

Collaborazioni:
Ing. Stefano Lampis
Ing. Angelo Lampis
Ing. Monica Satta


PIANO DI UTILIZZO DEI LITORALI
Articolazione interna tipologe di concessione

Tavola
3.2
Scala 1:500

Data
27 Marzo 2013

Revisione n°
3

Allegato n°.....alla Delibera C.C. n°..... ..del .....

## SCHEMI DISTRIBUTIVI ATTIVITA' PREVISTE IN FUNZIONE DELLA PROFONDITA' DEL LITORALE

TIPOLOGIA **2 -** Concessione demaniale multifunzionale (CDM)

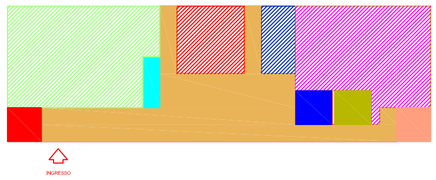


TIPOLOGIA **2 -** Concessione demaniale multifunzionale (CDM)

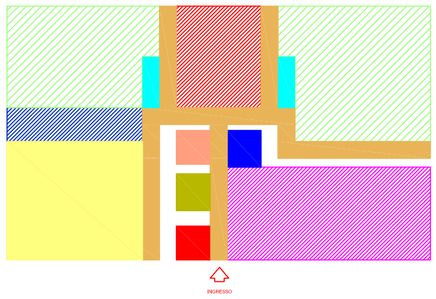


PLANIMETRIE DELLE CONCESSIONI

Concessione demaniale multiufunzionale (CDM)

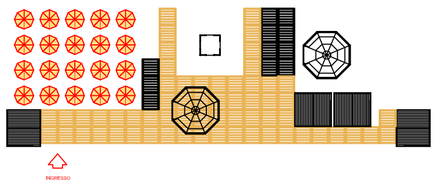


TIPOLOGIA **C -** Concessione demaniale multifunzionale (CDM)

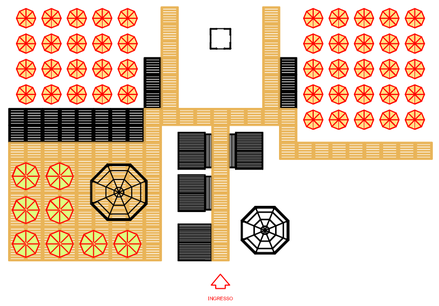

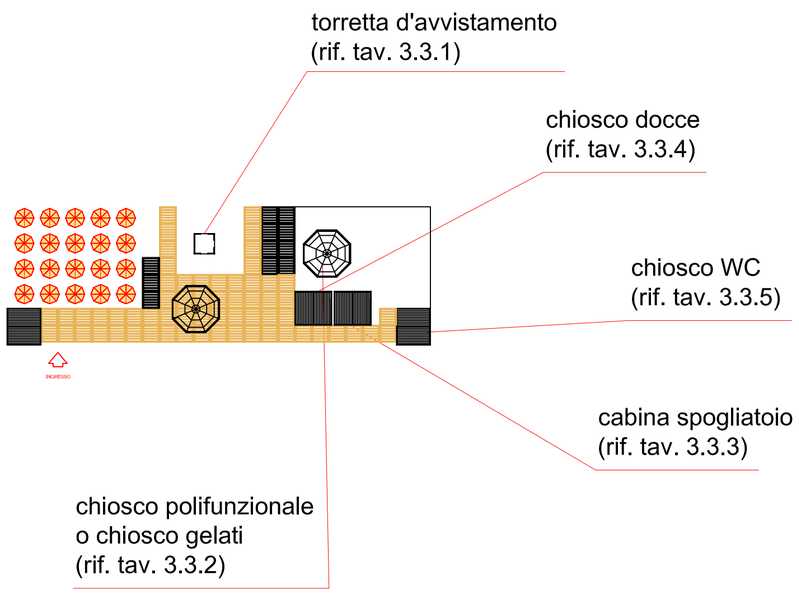
SCHEMA DI RIMANDO ALLE TAVOLE DI DETTAGLIO